


DEPARTEMENT DE LA MOSELLE  
COMMUNE DE NOVEANT SUR MOSELLE

CREATION D'UN PARKING  
DE COVOTURAGE ET DE DELESTAGE  
AU 64 RUE FOCH

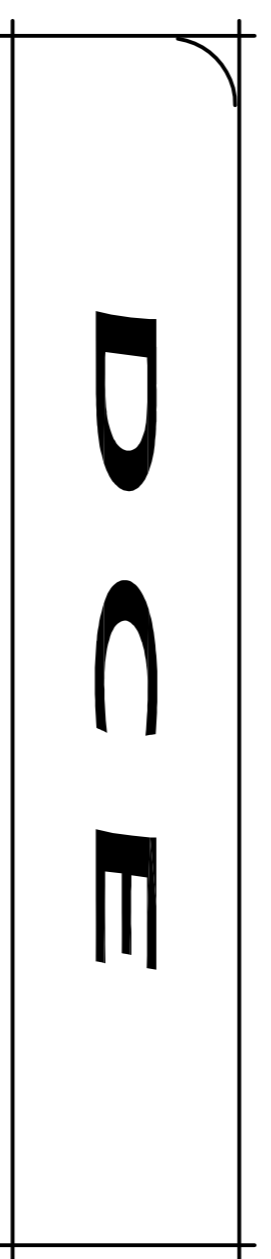

8bt Route de Vandières  
54700 Norroy les Bains  
Téléphone : 03 83 81 39 36  
Télécopie : 03 83 82 45 54  
techni-conseil@techni-conseil.fr





Pièce de la République  
57680 Novéant sur Moselle  
Téléphone : 03 87 52 80 11  
Télécopie : 03 87 52 80 14

Modifications	Date	Indice	Affaire :
Editions des plans	21/09/17	0	Destinateur : CB
			Echelle: 1 / 200 ème
			N° Plan: 01

PLAN TOPOGRAPHIQUE

LEGENDE

-  Arbre existant à conserver
-  Arbre existant à abattre

